




**NORDANSICHT**

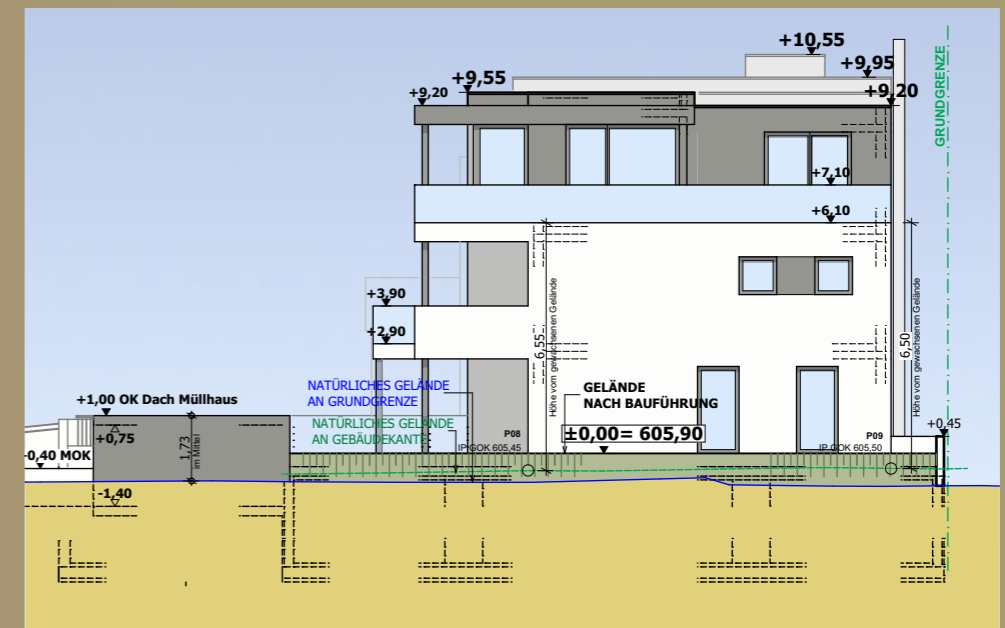

**OSTANSICHT HAUS A**

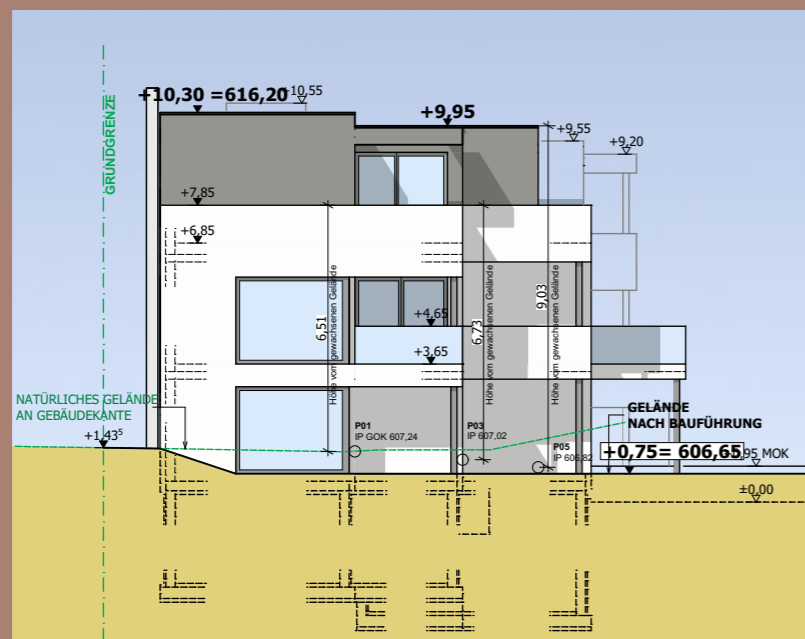

**WESTANSICHT HAUS B**

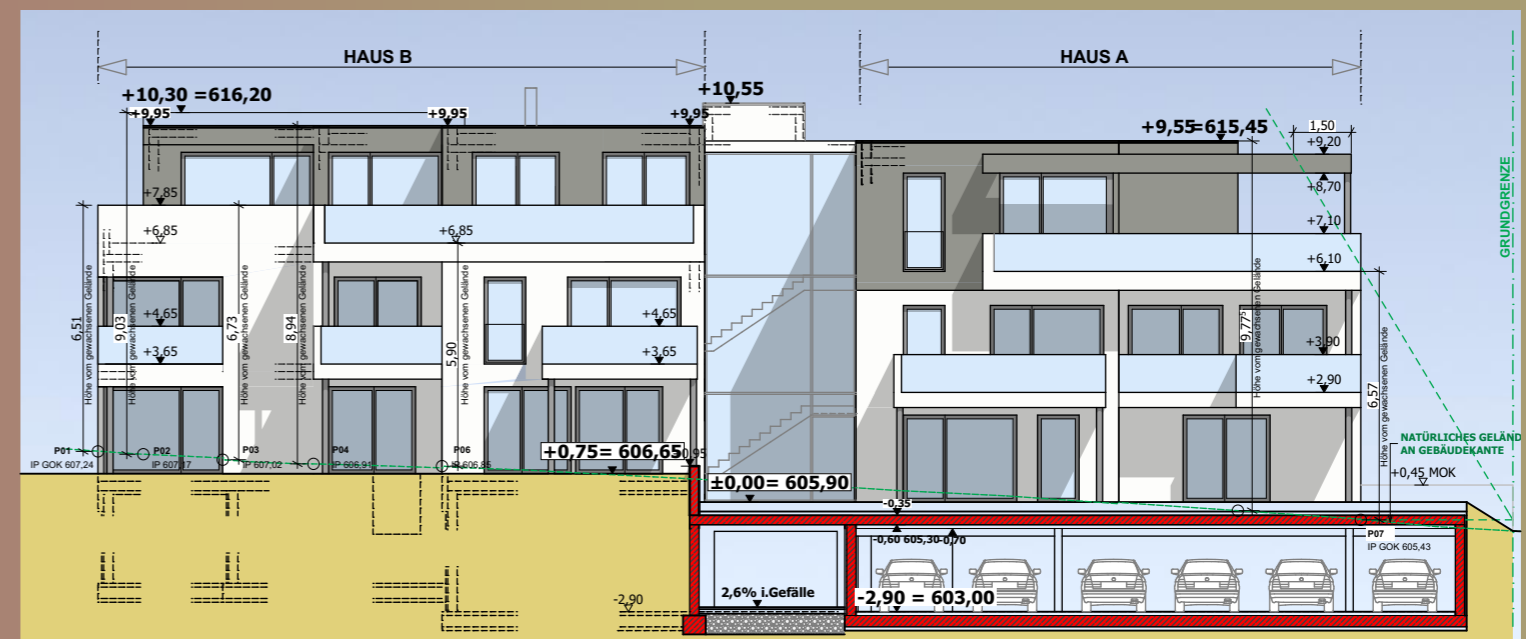

**SÜDANSICHT**

**M 1:150**