



SCHNITT HAUS B

M 1:200

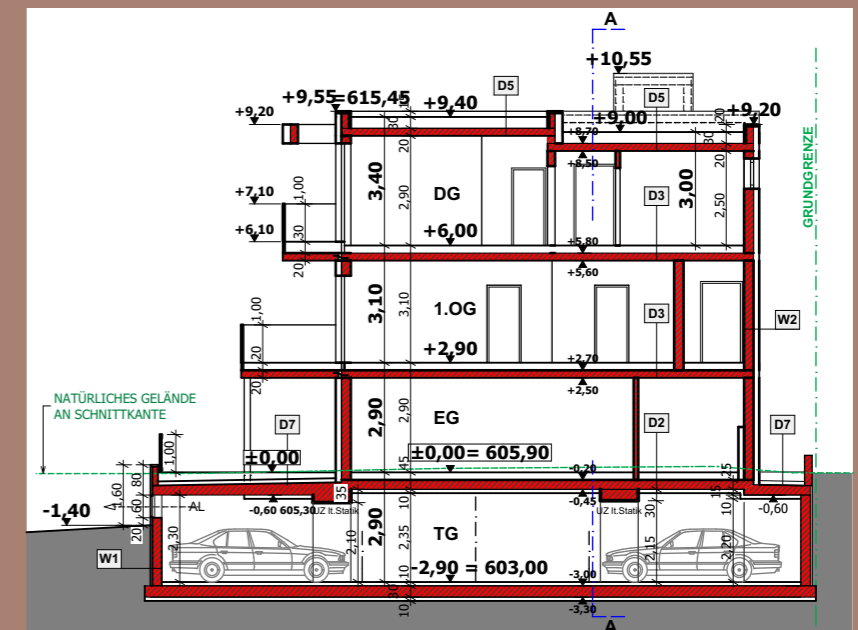

SCHNITT HAUS A

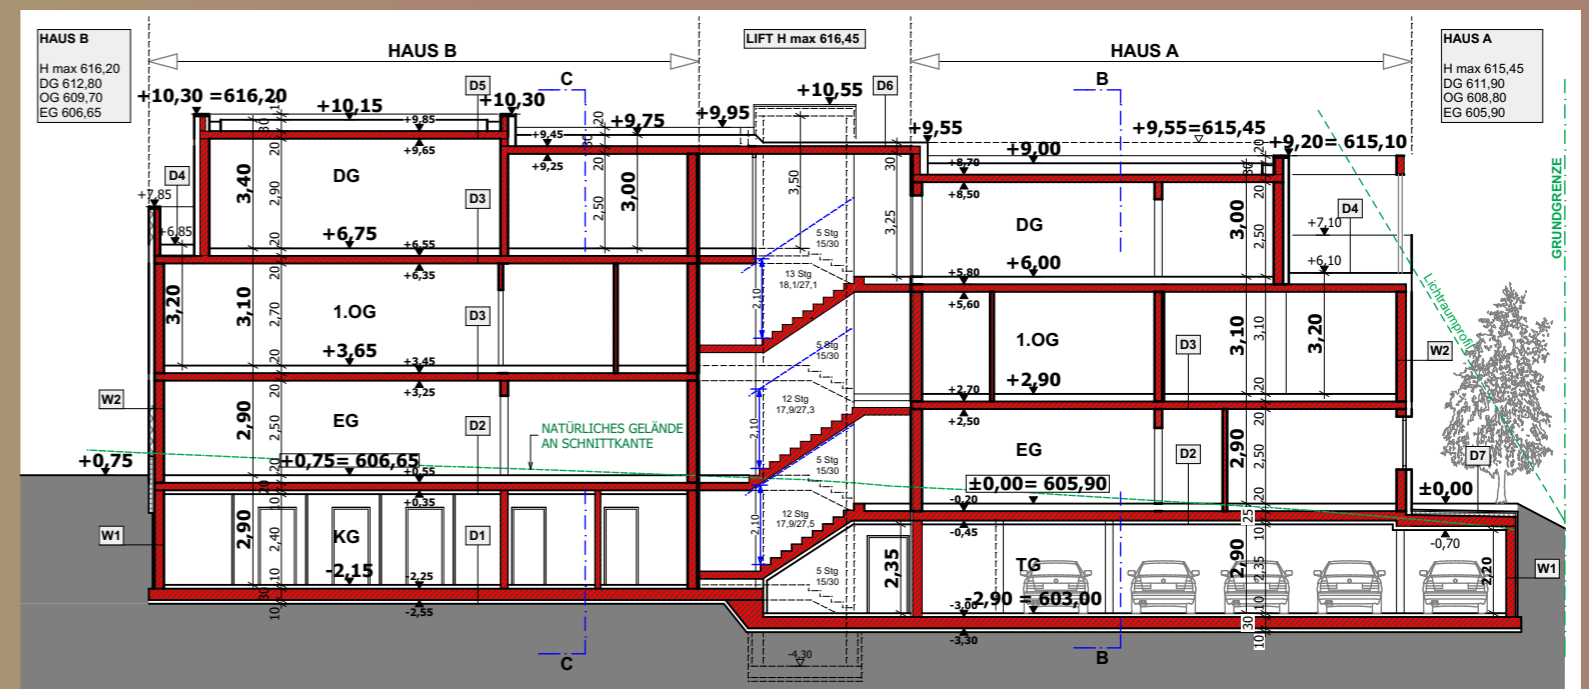

LÄNGSSCHNITT HAUS B- HAUS A